
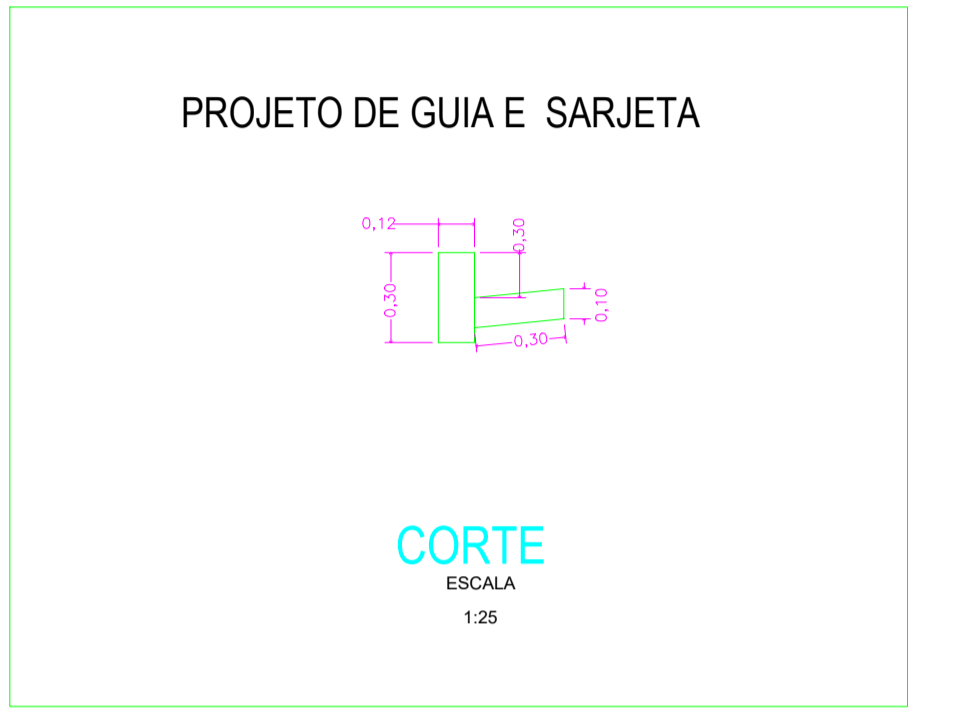


PLANTA BAIXA
ESCALA 1:250

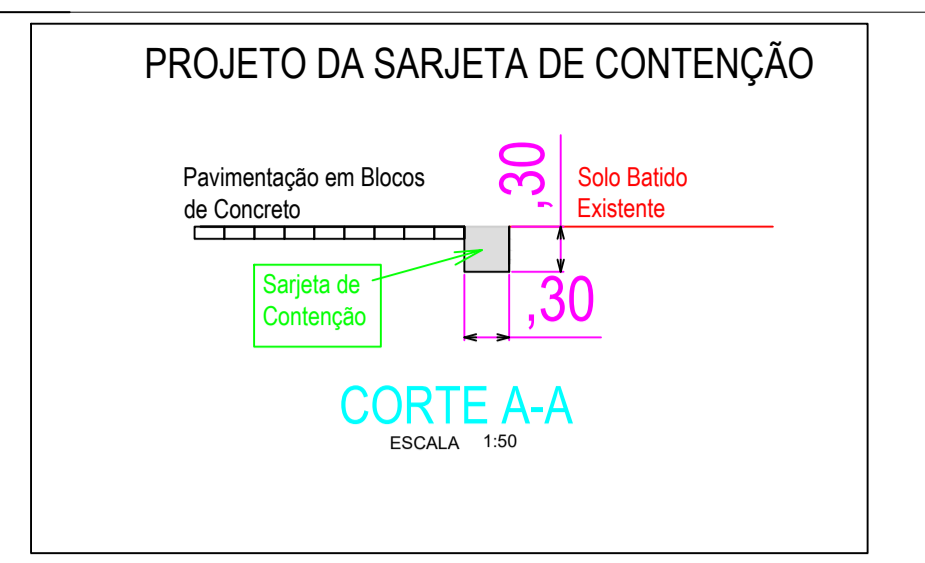

PLANTAS, CORTES E FACHADAS		FOLHA: ÚNICA
ASSUNTO: CALÇAMENTO DA LIGAÇÃO LAGO DO SOL		
LOCAL: COHAB LAGO DO SOL- RUBINÉIA - SP		
PROPRIETÁRIO: PREFEITURA MUNICIPAL DE RUBINÉIA		
Nº CONTRIBUINTE:		ESCALA:
<p>SITUAÇÃO S/ ESCALA</p>		<p>PROPRIETÁRIO: PREFEITURA MUNICIPAL DE RUBINÉIA OSVALDO LUGATO FILHO</p> <p>AUTOR DO PROJETO: ALISON SCANDELAE ARQUITETO URBANISTA - CAU A196019-9</p>
QUADRO DE ÁREAS		ART.
OBSERVAÇÕES:		