



CORTE "A - A"
ESCALA 1:100

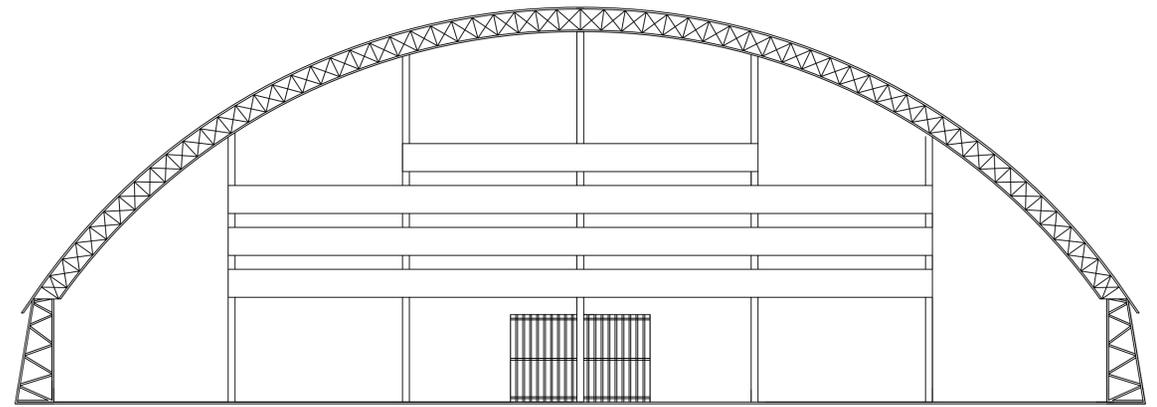

FACHADA FRONTAL
ESCALA 1:100

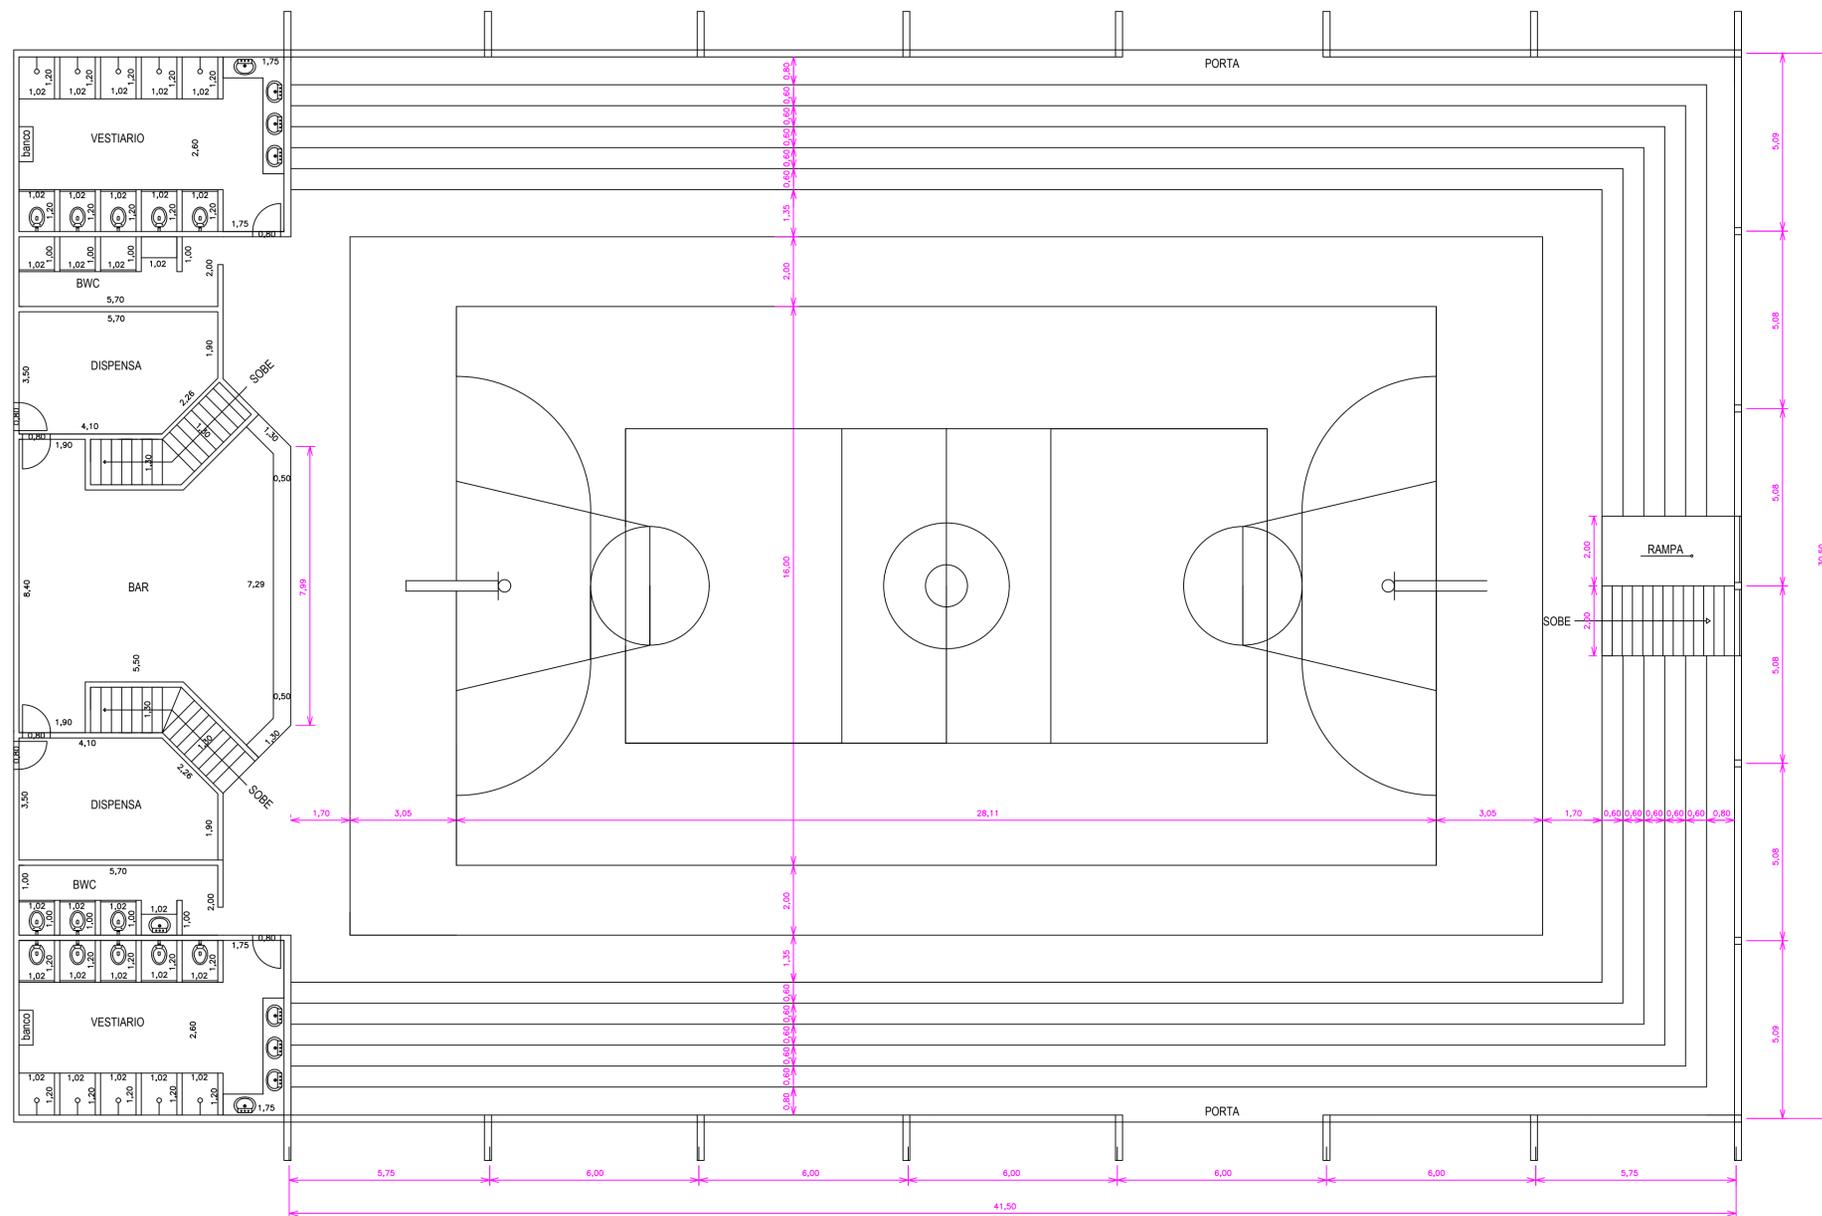

PLANTA BAIXA PAV. TERREO
ESCALA 1:100

FOLHA: 1 / 1

ASSUNTO: GINÁSIO POLIESPORTIVO

LOCAL: AV. GUIMARÃES ROSA, Nº 235 - JARDIM MORADA DO SOL - RUBINEIA - SP.

PROPRIETÁRIO: PREFEITURA MUNICIPAL DE RUBINEIA

ESCALA:

PROPRIETÁRIO: PREFEITURA MUNICIPAL DE RUBINEIA
OSVALDO LUGATO FILHO

AUTOR DO PROJETO: GERMANO PEREIRA LIMA
ENGENHEIRO CIVIL
CREA - SP 5061038974

ART. Nº

OBSERVAÇÕES: