

PLANTA BAIXA E FACHADAS
PROJETO ESTRUTURAL FECHAMENTO E COZINHA EXTERNA

FOLHA: 2 / 2

ASSUNTO: PRÉDIO PRINCIPAL DO CCI


LOCAL: Av. Guimarães Rosa, 245 - Centro - Rubinéia - SP

PROPRIETÁRIO: PREFEITURA MUNICIPAL DE RUBINÉIA

Nº CONTRIBUINTE: 1301

ESCALA: 1:100

SITUAÇÃO S/ ESCALA

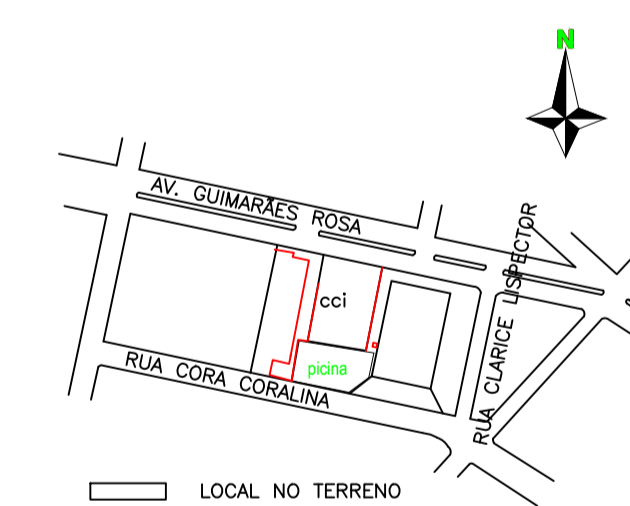

PROPRIETÁRIO: PREFEITURA MUNICIPAL DE RUBINÉIA
OSVALDO LUGATO FILHO

AUTOR DO PROJETO: GERMANO PEREIRA LIMA
ENGENHEIRO CIVIL
CREA - SP 5061038974

QUADRO DE ÁREAS

TERRENO..... 2.485,24 m²

ÁREA CONSTRUÍDA EXISTENTE..... 400,00 m²

ART. Nº

OBSERVAÇÕES: