



SINALIZAÇÃO HORIZONTAL:  
 ● PARE e Faixa contínua Dupla  
 Detalhes de acordo com o manual "Sinalização Horizontal" Volume IV, Página 108  
 Publicado no site:  
 www.denatran.gov.br/publicacoes/publicacoes.asp



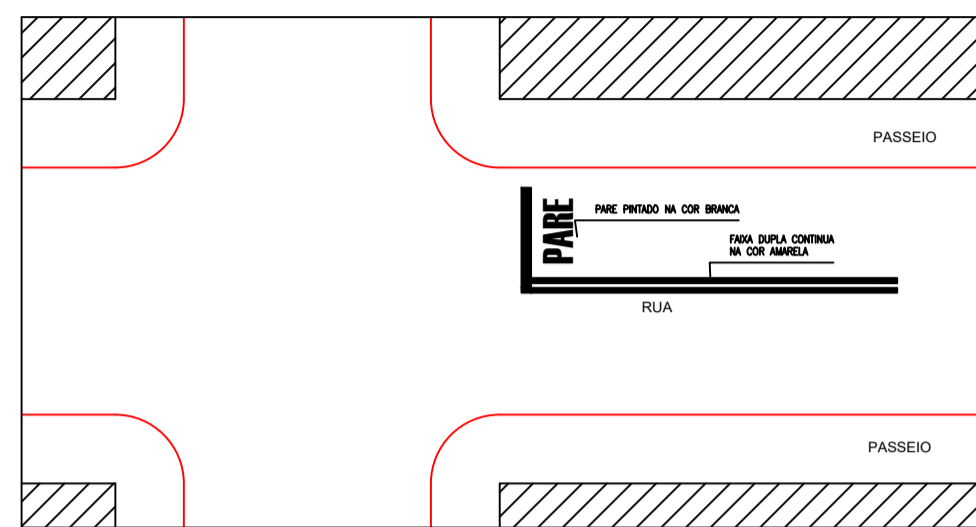


SINALIZAÇÃO HORIZONTAL  
 S/ESCALA

SINALIZAÇÃO VERTICAL:  
 ● Placa de PARE modelo R1  
 Detalhes de acordo com o manual "Sinalização Vertical de Regulamentação" volume I, página 159.

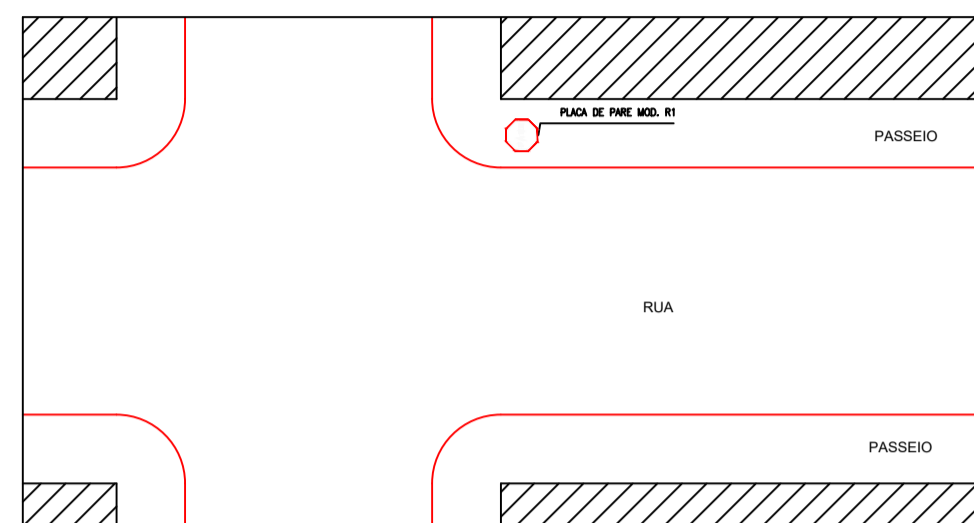

SINALIZAÇÃO VERTICAL  
 S/ESCALA

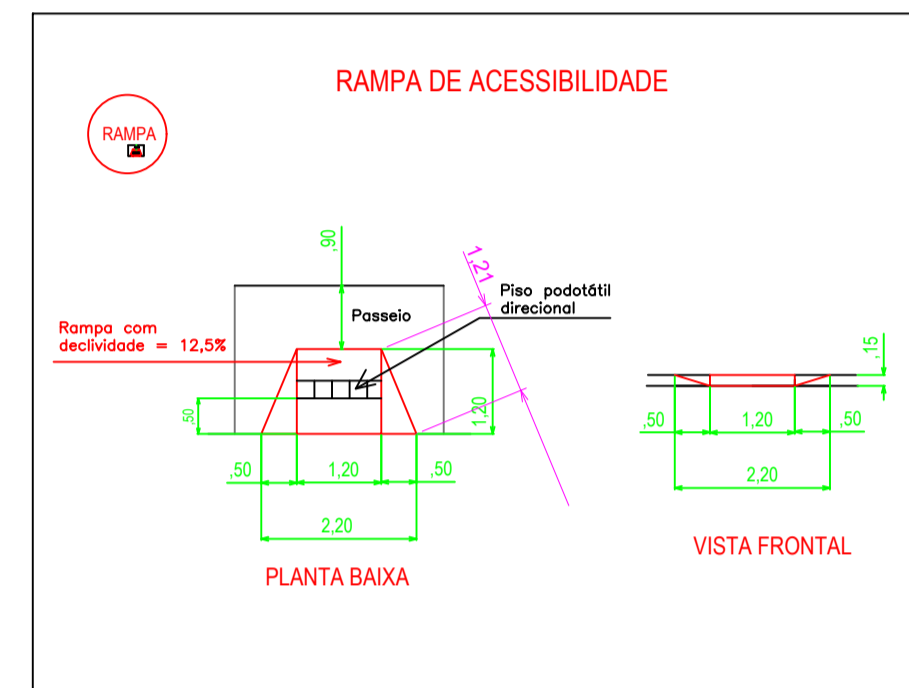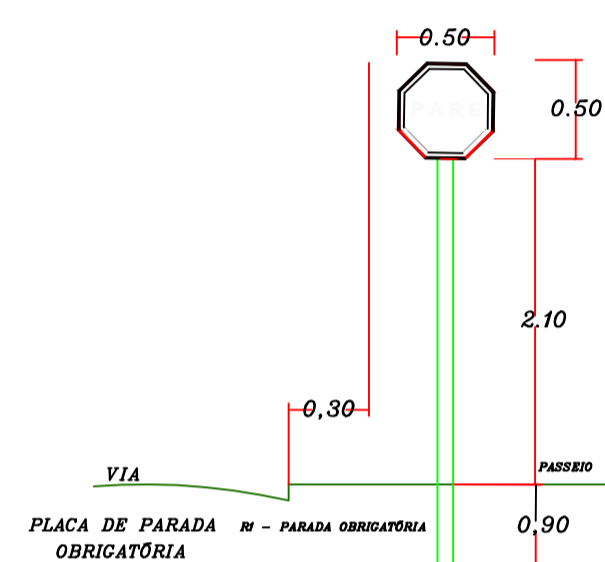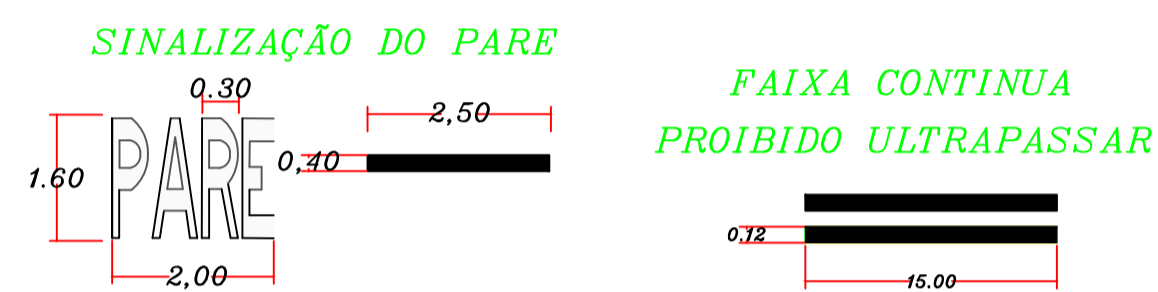

SINALIZAÇÃO VIÁRIA



PLANTA BAIXA  
 Escala 1:1000


ACESSIBILIDADE - RAMPAS



PLANTA BAIXA  
 Escala 1:1000

PROJETO DE RECAPEAMENTO ASFÁLTICO FOLHA: 2 / 2

ASSUNTO: **Recapeamento Asfáltico, Sinalização viária e Acessibilidade.**  
 LOCAL: **Conjunto Habitacional Rubineia A - Grande Lago - RUBINÉIA - SP**  
 PROPRIETÁRIO: **PREFEITURA MUNICIPAL DE RUBINÉIA**  
 Nº CONTRIBUINTE: \_\_\_\_\_ ESCALA: \_\_\_\_\_

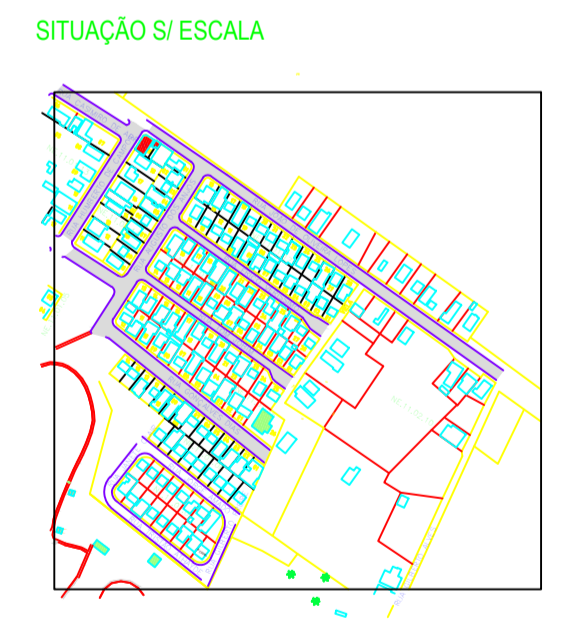

PROPRIETÁRIO: **PREFEITURA MUNICIPAL DE RUBINÉIA OSVALDO LUGATO FILHO**

AUTOR DO PROJETO: **GERMANO PEREIRA LIMA ENGENHEIRO CIVIL CREA - SP 5061038974**

QUADRO DE ÁREAS  
 RECAPEAMENTO..... 5.865,11m²

ART. Nº **28027230220249317**

OBSERVAÇÕES: