


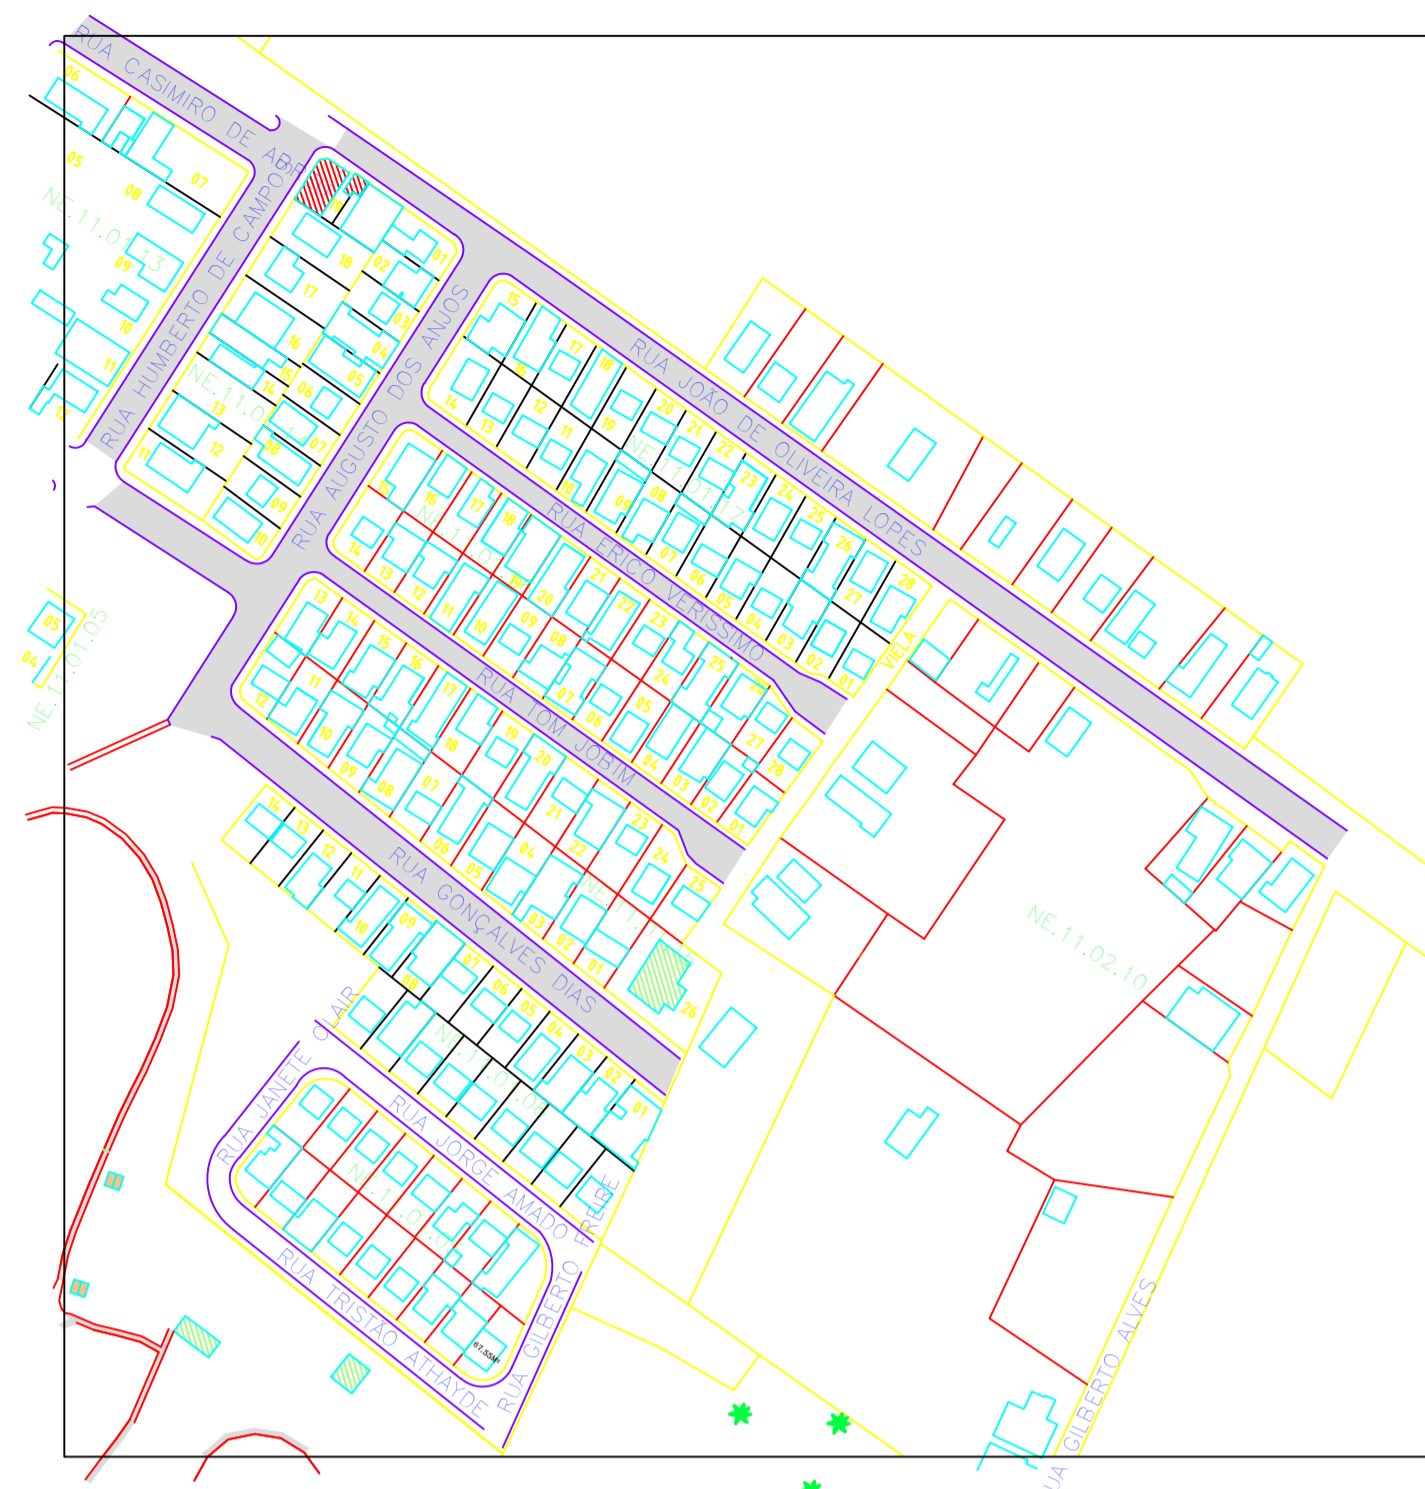
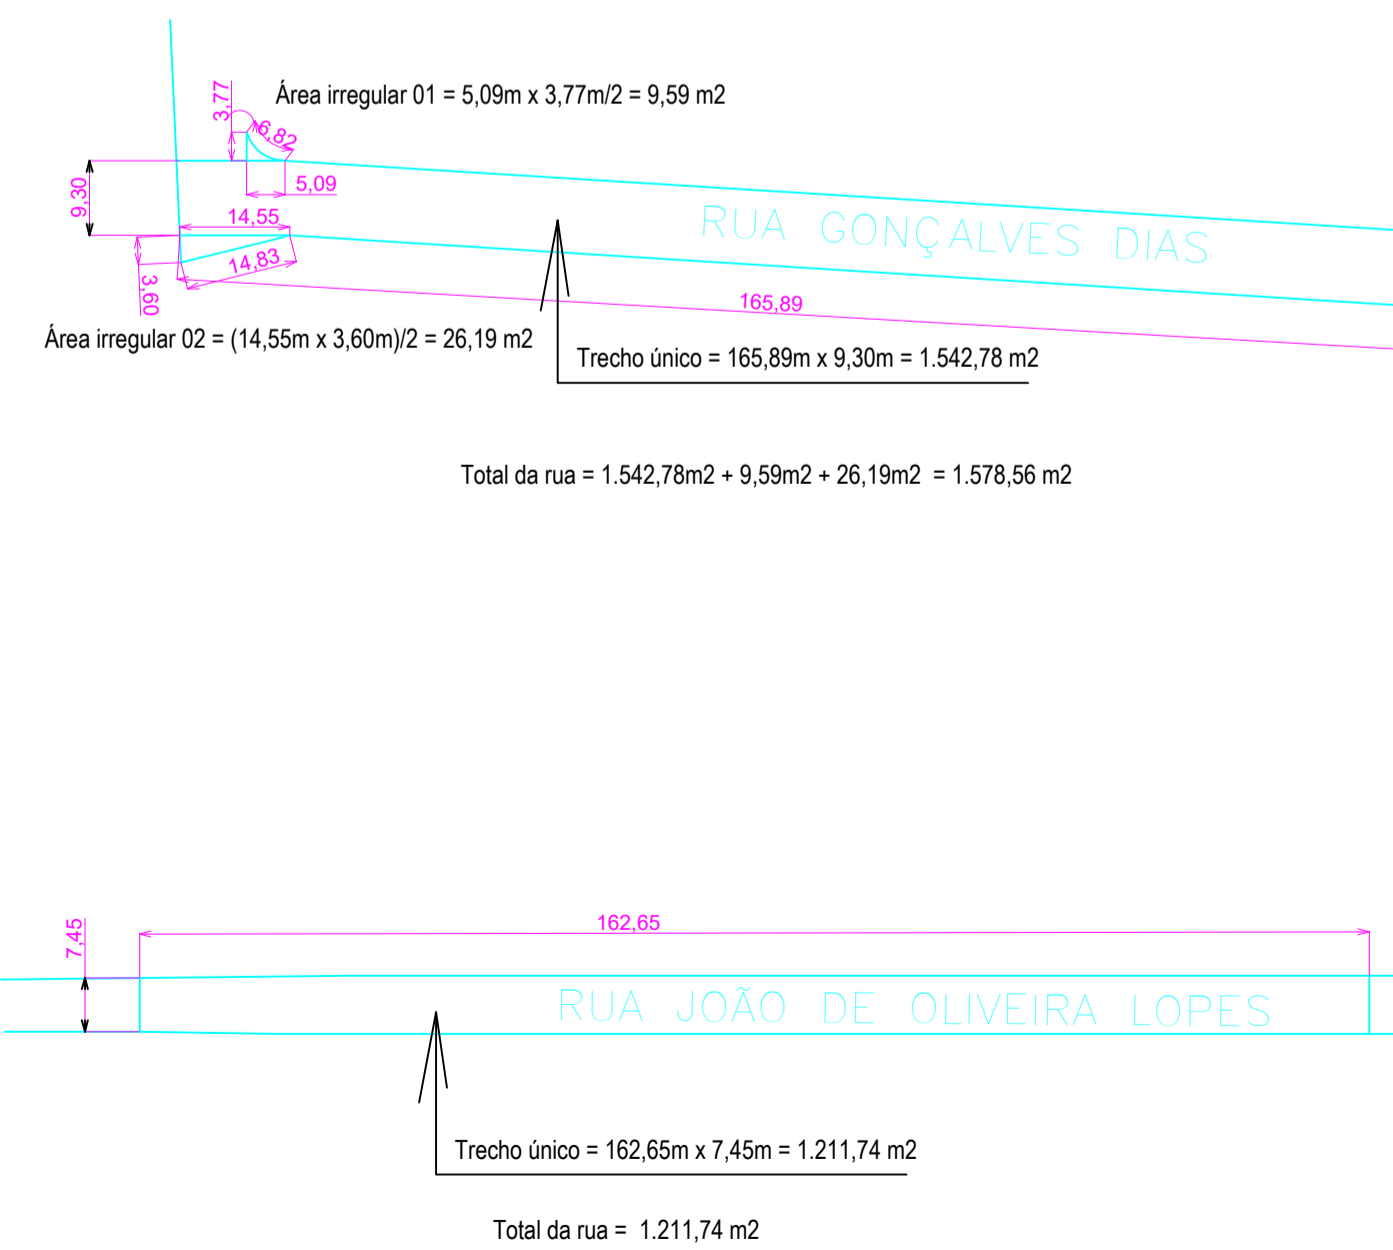
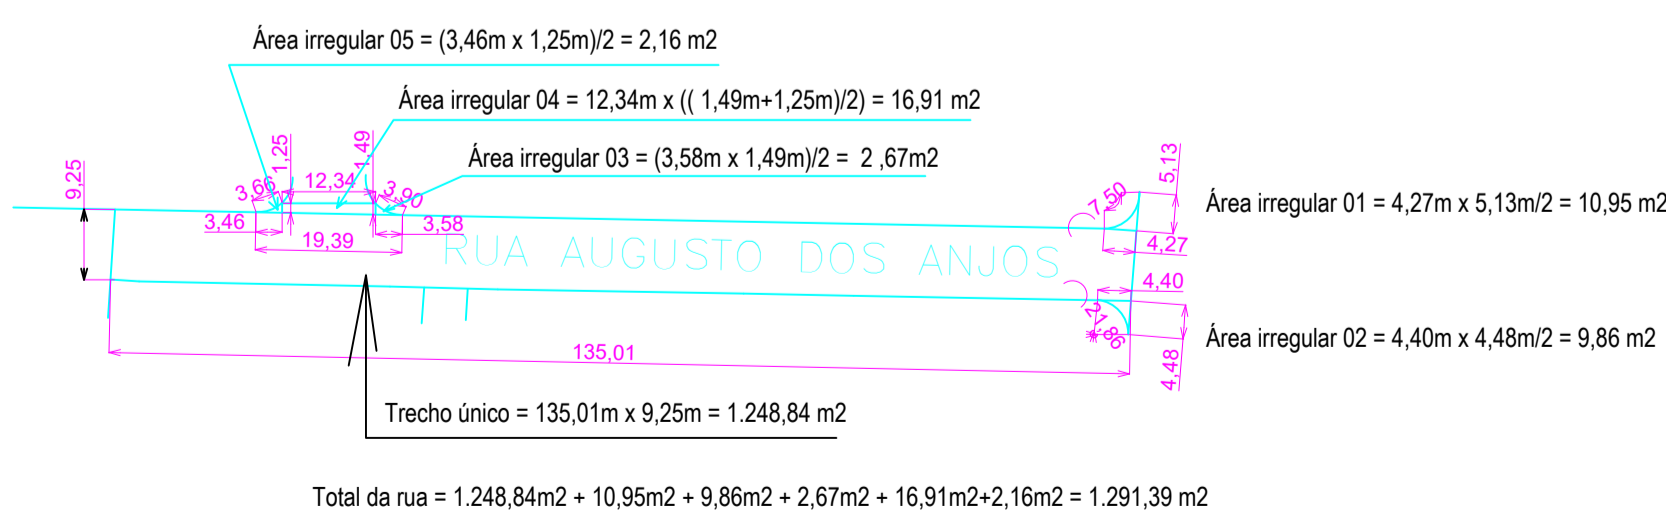


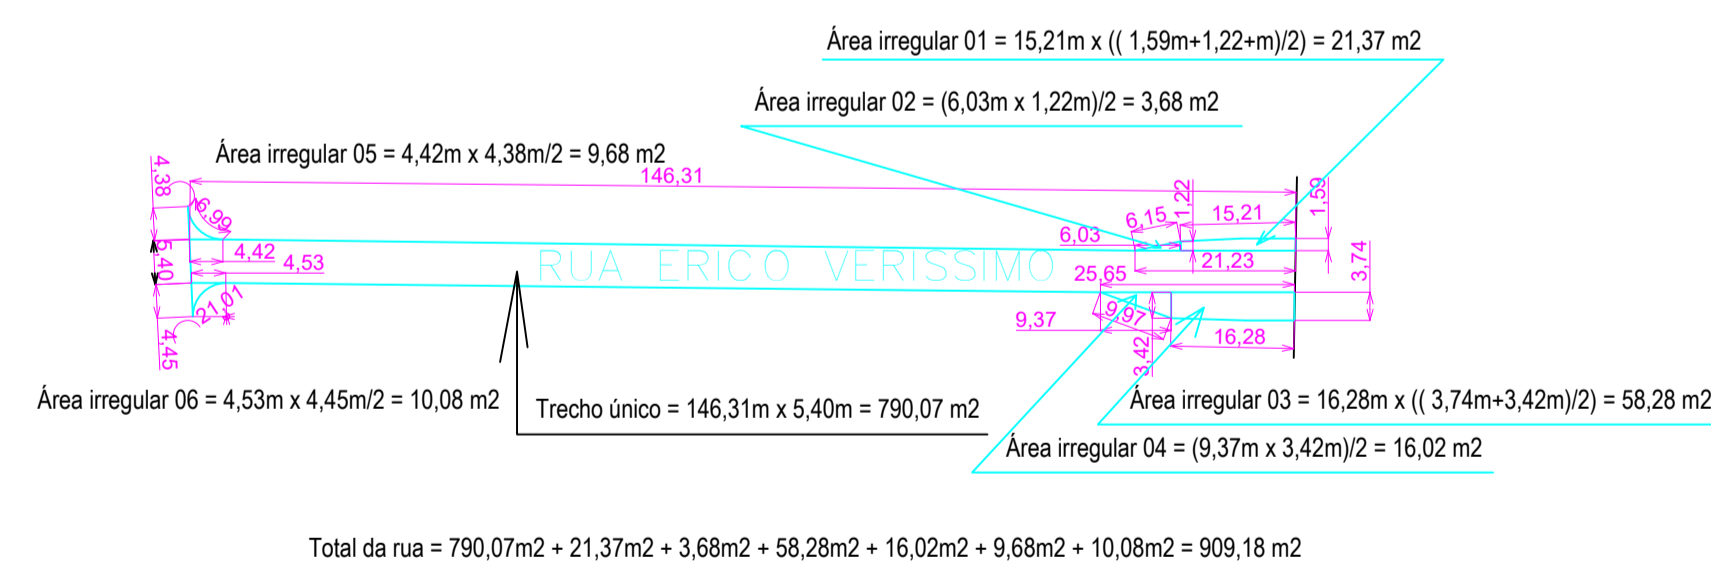

LOCALIZAÇÃO DAS RUAS
Escala 1:1000

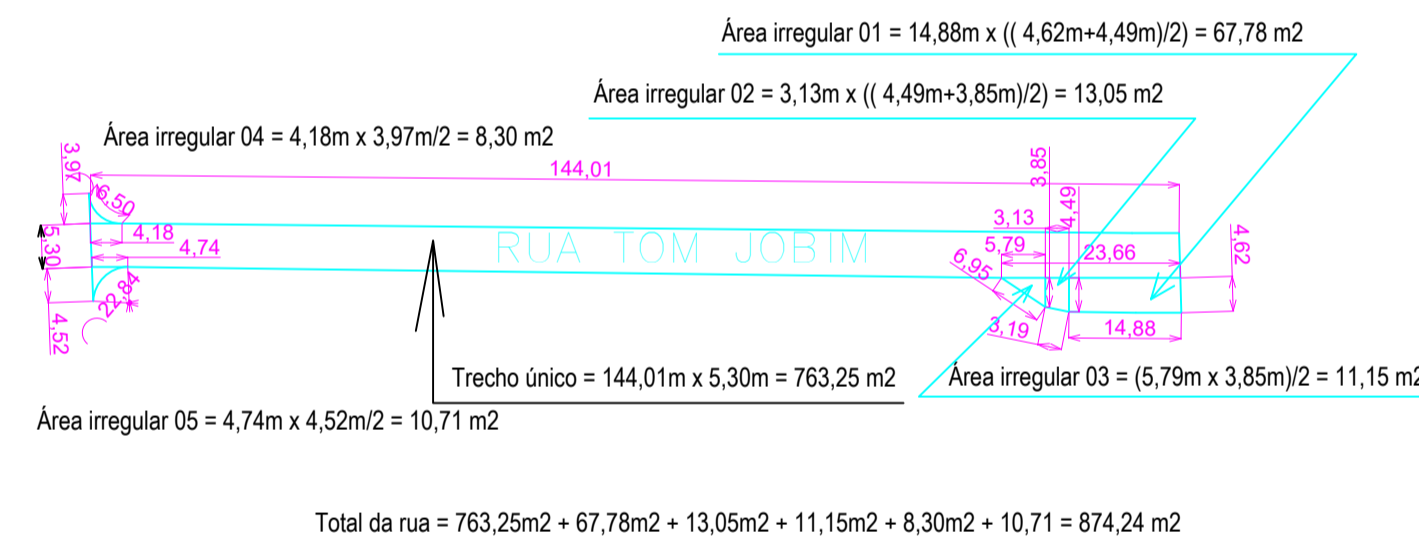

LOCALIZAÇÃO NO MUNICÍPIO
Escala 1:2000

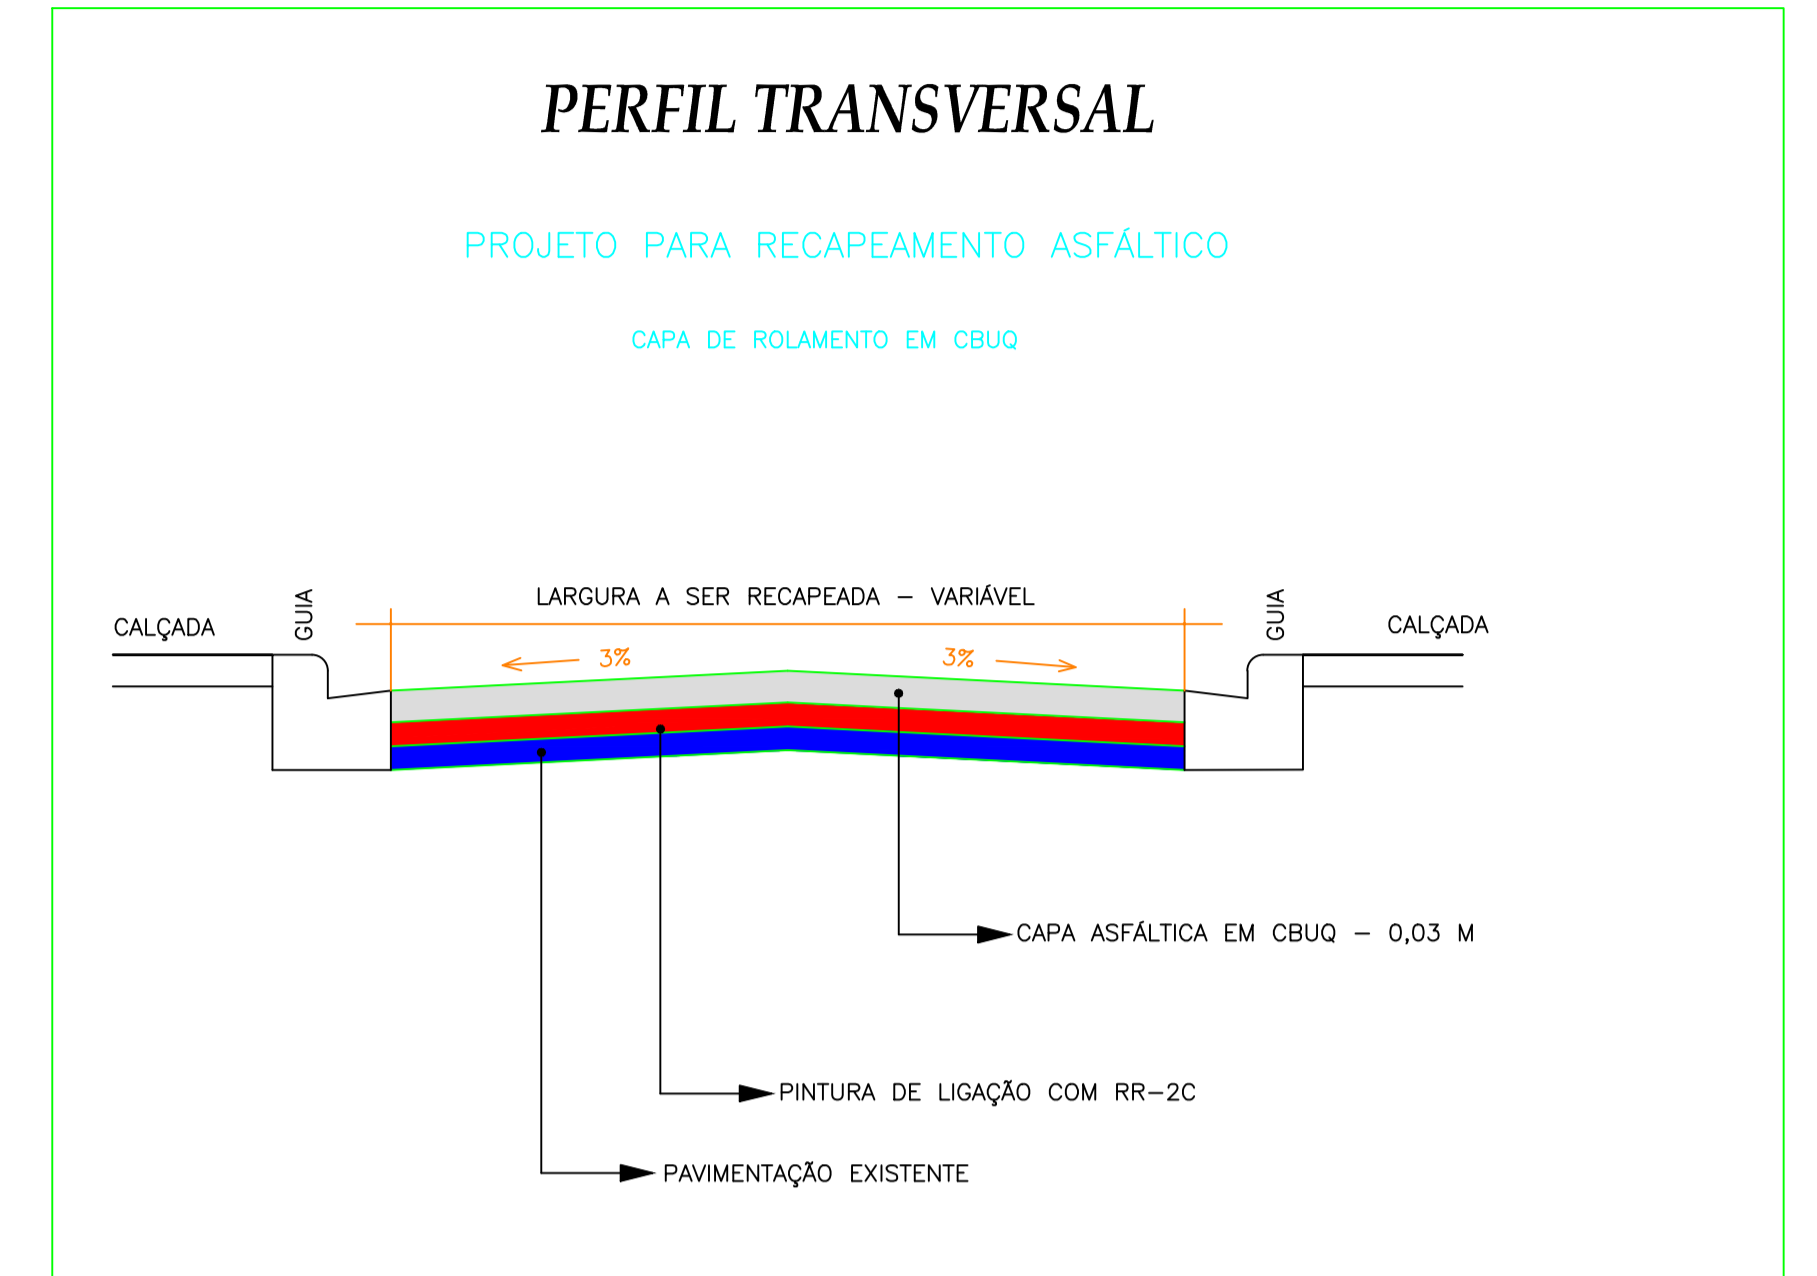

PROJETO DE RECAPEAMENTO ASFÁLTICO

FOLHA: 1 / 2

ASSUNTO: Recapeamento Asfáltico, Sinalização viária e Acessibilidade.

LOCAL: Conjunto Habitacional Rubineia A - Grande Lago - RUBINÉIA - SP

PROPRIETÁRIO: PREFEITURA MUNICIPAL DE RUBINÉIA

Nº CONTRIBUINTE:

ESCALA:

SITUAÇÃO SI/ESCALA



PROPRIETÁRIO: PREFEITURA MUNICIPAL DE RUBINÉIA
OSVALDO LUGATO FILHO

AUTOR DO PROJETO: GERMANO PEREIRA LIMA
ENGENHEIRO CIVIL
CREA - SP 5061038974

QUADRO DE ÁREAS

RECAPEAMENTO..... 5.865,11 m²

ART. Nº 28027230220249317

OBSERVAÇÕES: