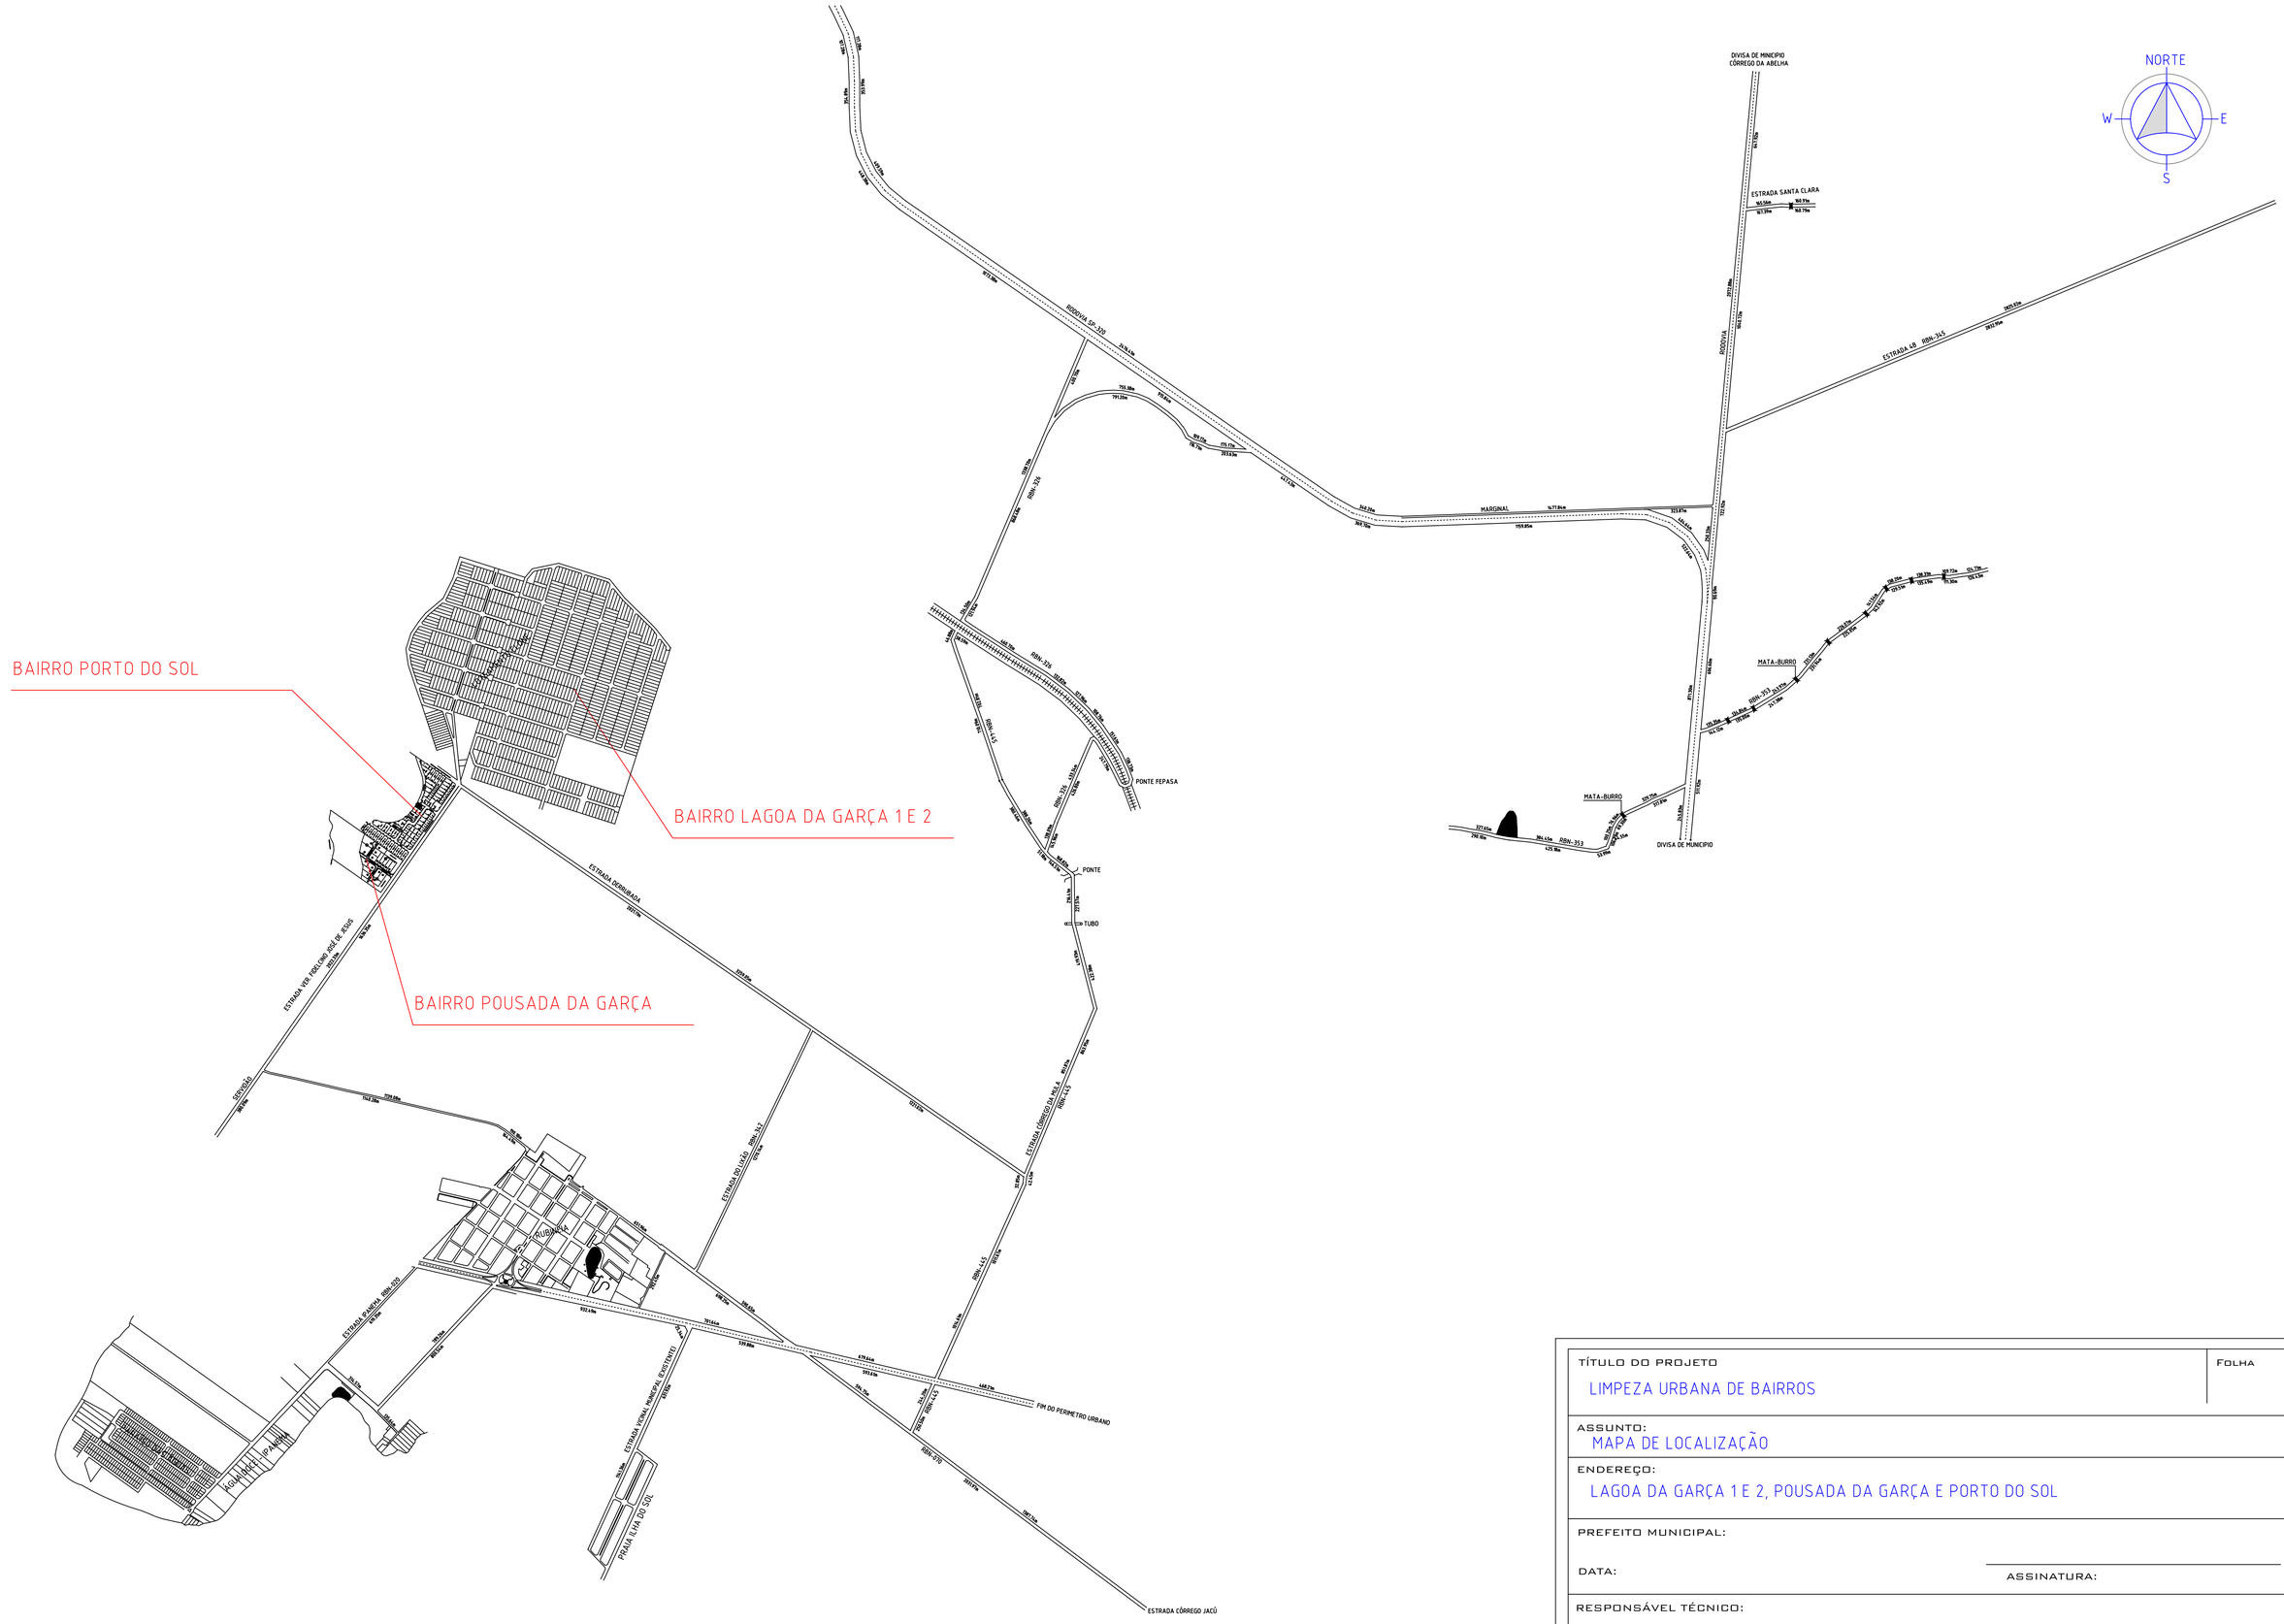


| | |
|---|---|
| TÍTULO DO PROJETO<br>LIMPEZA URBANA DE BAIRROS | FOLHA |
| ASSUNTO:<br>MAPA DE LOCALIZAÇÃO | |
| ENDEREÇO:<br>LAGOA DA GARÇA 1 E 2, POUSADA DA GARÇA E PORTO DO SOL | |
| PREFEITO MUNICIPAL:<br>DATA: ASSINATURA: | |
| RESPONSÁVEL TÉCNICO:<br>CREA: ART: ASSINATURA: | |