

SERVIÇO: Pavimentação Asfáltica, Guias e Sarjetas
LOCAL: Estrada Porto Machado – Lagoa da Garça e Porto do Sol
MUNICÍPIO: Rubinéia SP
INTERESSADO: Prefeitura Municipal de Rubinéia SP

RESP. TÉCNICO:

OSVALDO LUGATO FILHO
 PREFEITO MUNICIPAL




Germano Pereira Lima
 CREA/SP 5061038974
 ART N° 28027230211862276

DATA:
 Dezembro 2021

ESCALA:
 1:1000

OBSERVAÇÕES

Perfil Longitudinal Antiga Estrada Porto Machado

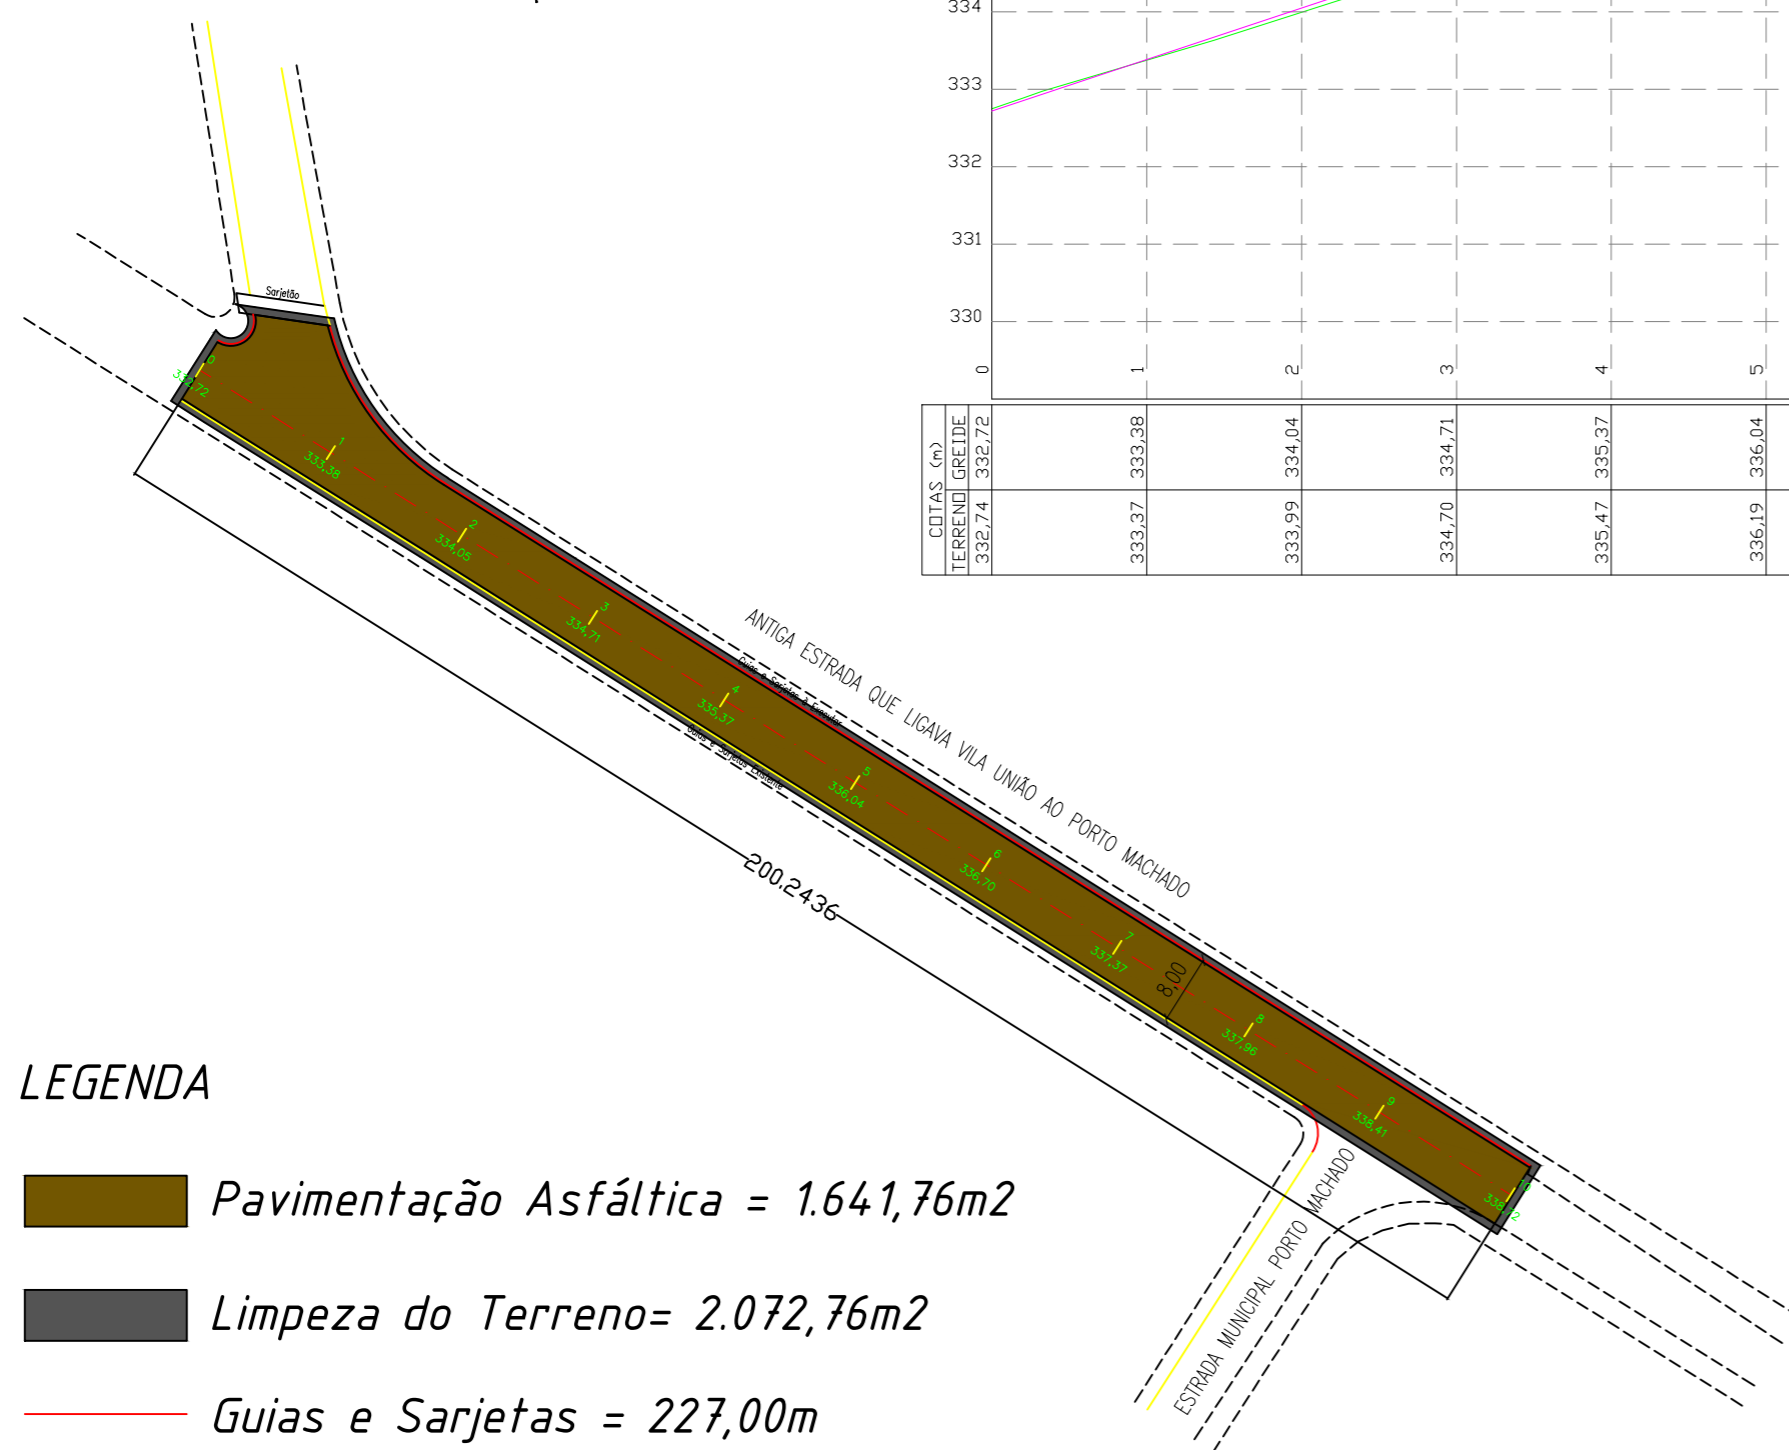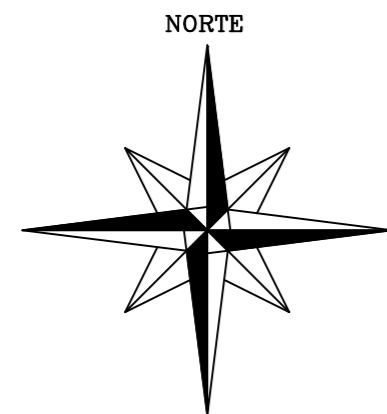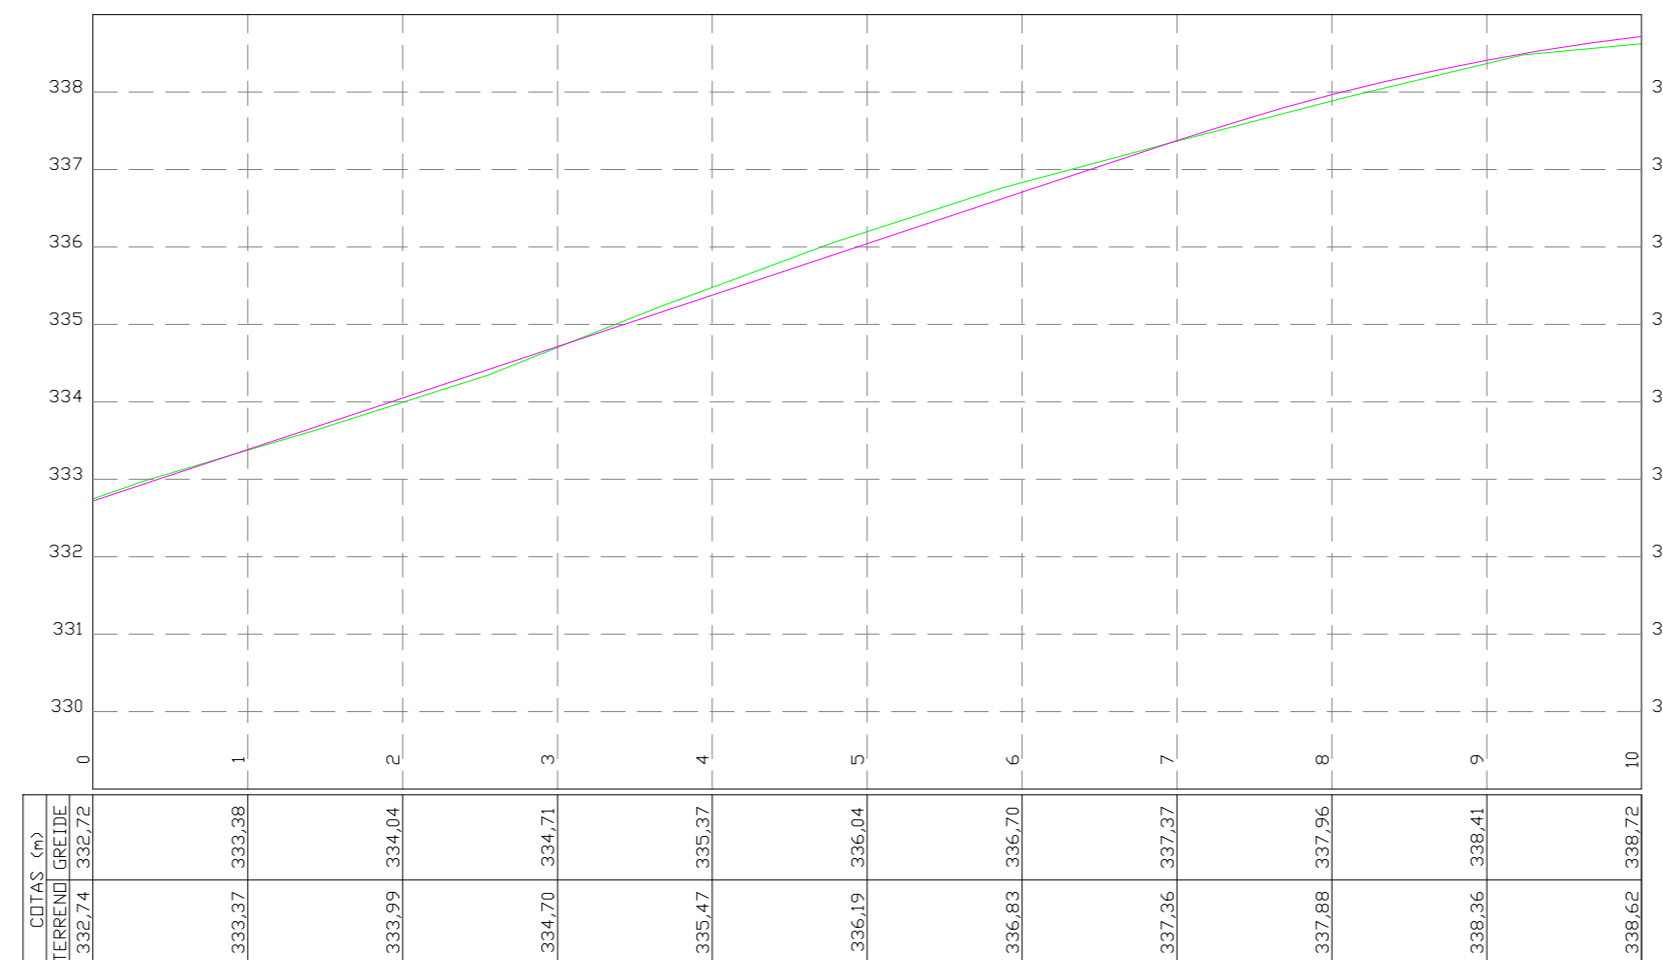

LEGENDA

- Pavimentação Asfáltica = 1.641,76m²
- Limpeza do Terreno = 2.072,76m²
- Guias e Sarjetas = 227,00m